1	2	3	4	5	6	7	8	9	10	11	12	13	14	15
	DISJUNTOR GERAL		ILUMINAÇÃO PAINEL UTR		FONTE Vcc		TOMADA 127V PAINEL UTR		CONTROLADOR LÓGICO PROGRAMÁVEL (CLP)		CARTÃO DE EXPANSÃO ANALÓGICO		RÁDIO	ANTENA

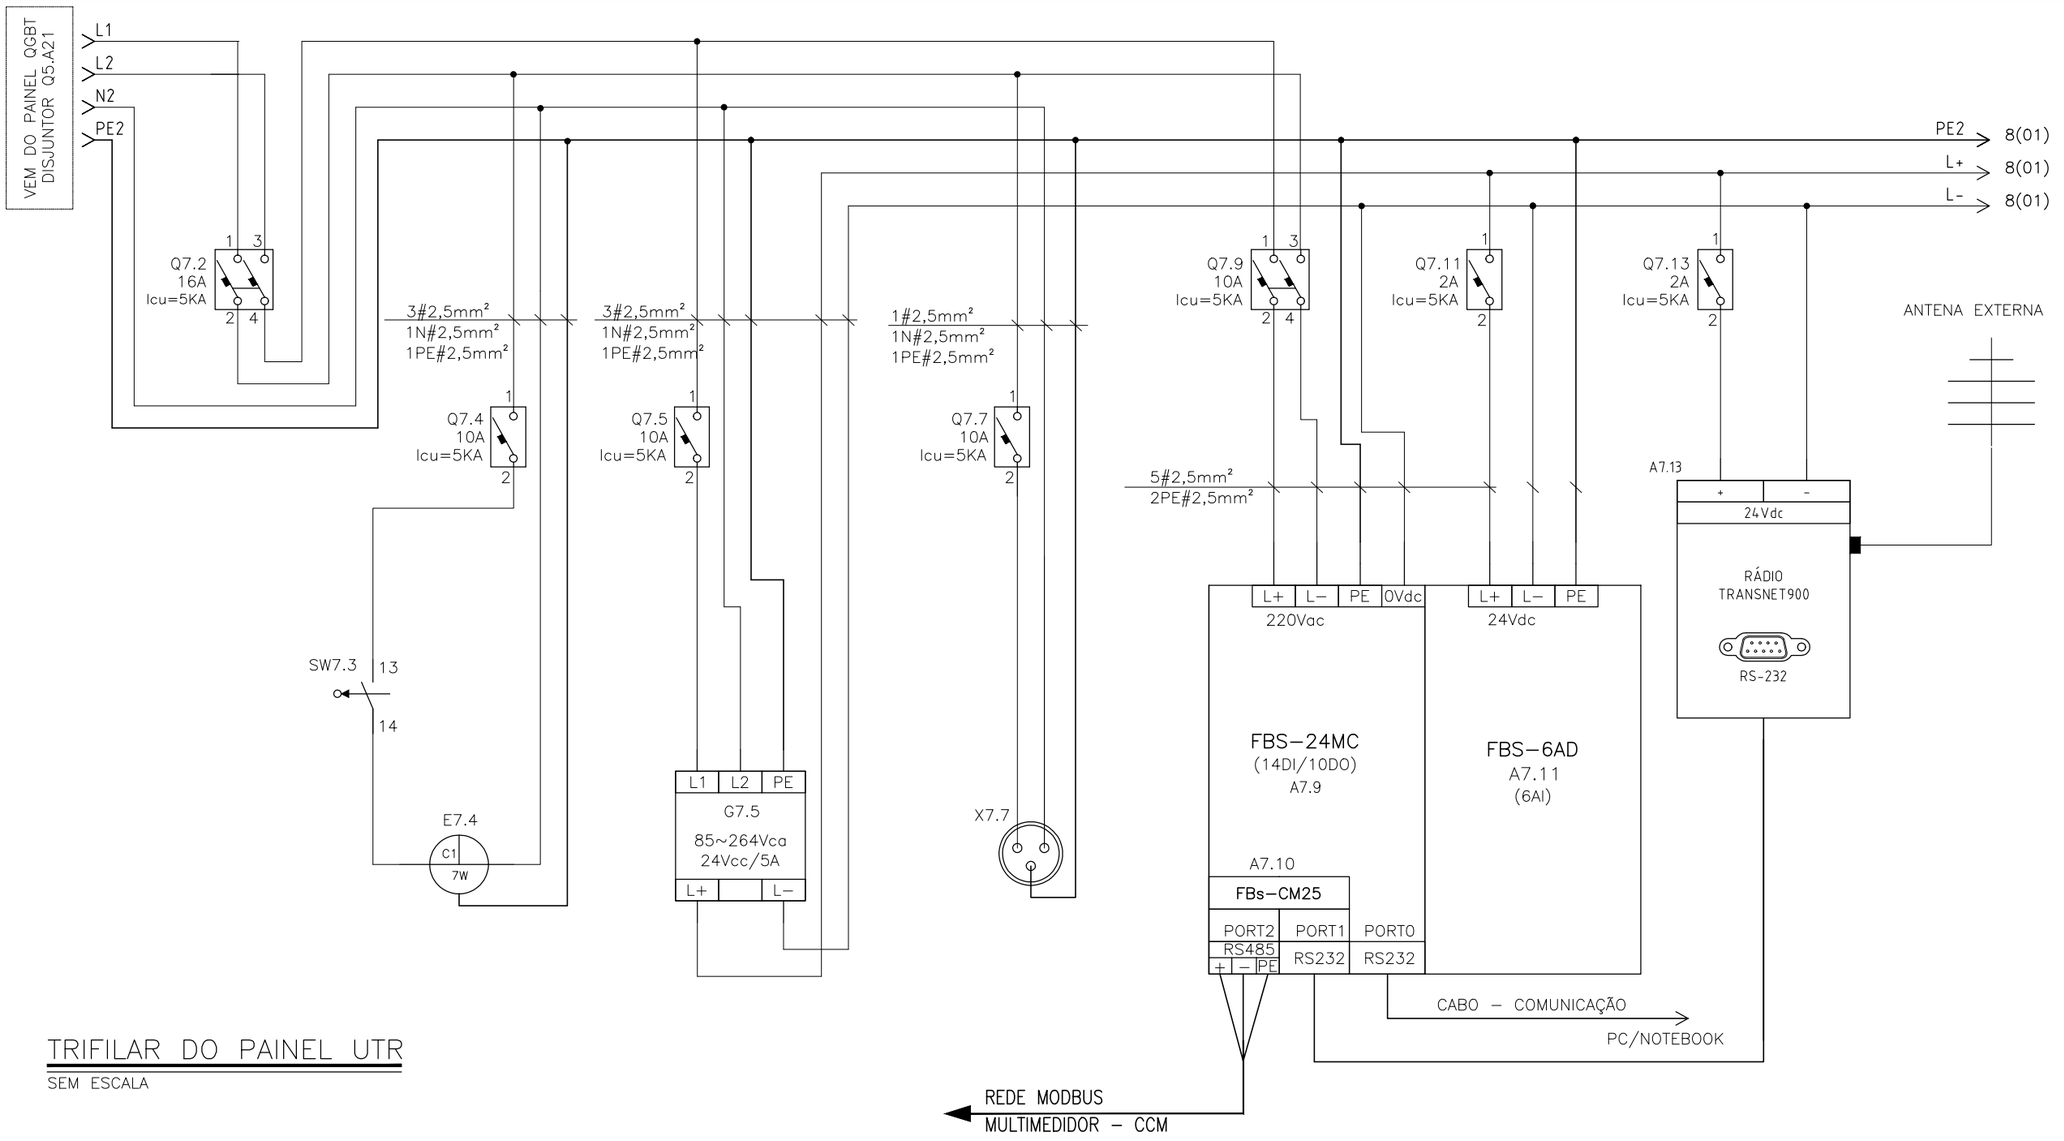

TRIFILAR DO PAINEL UTR

SEM ESCALA

ESTE DESENHO É PROPRIEDADE DA COMPANHIA ESPÍRITO SANTENSE DE SANEAMENTO – CESAN E NÃO PODE SER COPIADO SEM SUA AUTORIZAÇÃO.

EMITENTE: GANEM Engenharia Ltda	
PROJETADO: FRANCO QUELUCCI VALE	COORDENADOR: JULIO CESAR ALI GANEM
CREA: 026220/D REGIÃO: ES	CREA: 24918/D REGIÃO: 24918/D
DESENHO: FRANCO	Nº DES. PROJETISTA:
DATA: AGO/18	
RESPONSÁVEL TÉCNICO: FRANCO QUELUCCI VALE	
CREA: 026220/D REGIÃO: ES ART Nº:0820180130587 DATA: 08/16	

EMISSÃO CESAN	DATAS
PROJETADO: CREA:	
DESENHADO:	
VERIFICADO: E-DPO WELINGTON LIMA	
DIVISÃO: E-DPO FLORENCE VASCONCELOS BRAGA SILVA	
GERÊNCIA: E-GPP NESTOR ALCIDES GORZA JÚNIOR	

CESAN

MUNICÍPIO: IBATIBA	DISTRITO: SANTA CLARA	BAIRRO: DIVERSOS

NOME DO EMPREENDIMENTO: AMPLIAÇÃO E MELHORIAS DO SAA SANTA CLARA

TÍTULO: SAA DE SANTA CLARA – ESTAÇÃO DE TRATAMENTO DE ÁGUA
PROJETO DE AUTOMAÇÃO
ALIMENTAÇÕES DA FONTE Vcc, DO CLP E DO RÁDIO

ESCALA: SEM ESCALA	FOLHA: 07/15	Nº CESAN B-057-002-40-6-XX-0020	REV: 0