



ESTE DESENHO É PROPRIEDADE DA
COMPANHIA ESPÍRITO SANTENSE DE
SANEAMENTO – CESAN E NÃO PODE
SER COPIADO SEM SUA AUTORIZAÇÃO.

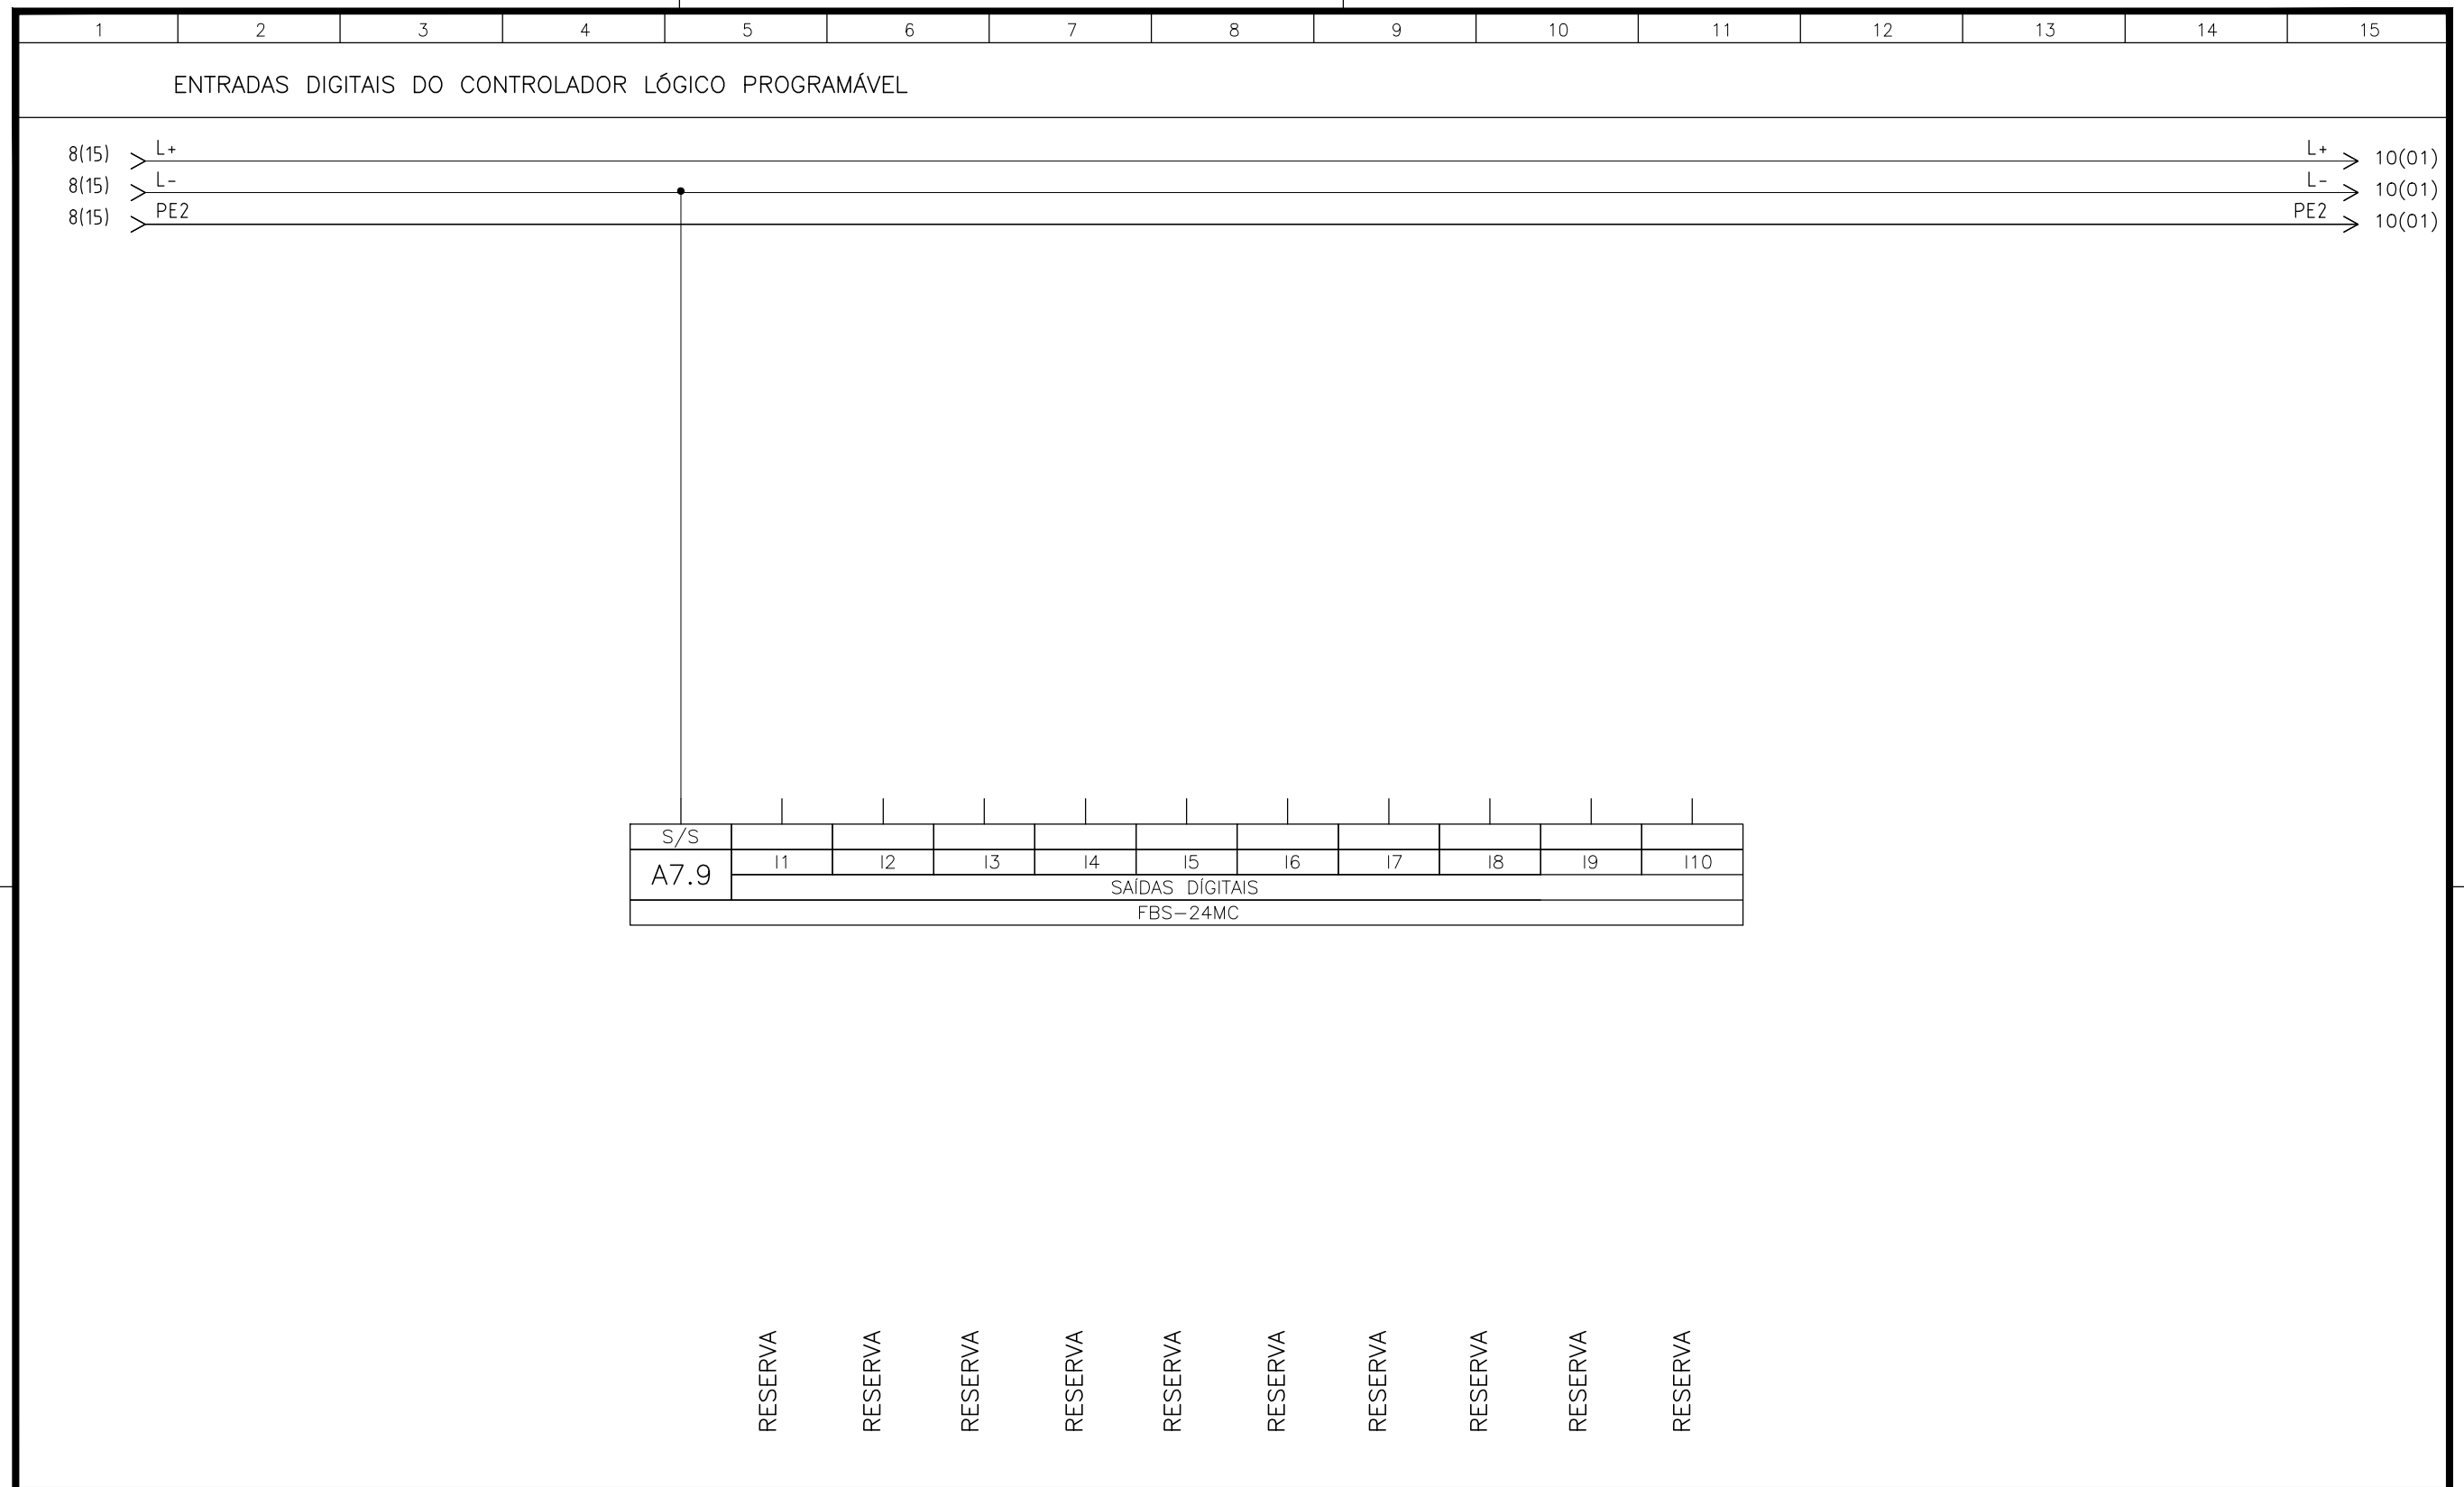

EMITENTE:		EMISSÃO CESAN		DATAS	
PROJETADO:		PROJETADO:			
COORDENADOR:		CREA:			
FRANCO QUELUCCI VALE		DESENHADO:		MUNICÍPIO: IBATIBA	
JULIO CESAR ALI GANEM				DISTRITO: SANTA CLARA	
CREA: 026220/D REGIÃO: ES		VERIFICADO:		BAIRRO: DIVERSOS	
24918/D REGIÃO: 24918/D		E-DPO WELINGTON LIMA		NOME DO EMPREENDIMENTO:AMPLIAÇÃO E MELHORIAS DO SAA SANTA CLARA	
DESENHO: FRANCO		DIVISÃO:		TÍTULO: SAA DE SANTA CLARA – ESTAÇÃO DE TRATAMENTO DE ÁGUA	
Nº DES. PROJETISTA:		E-DPO FLORENCE VASCONCELOS BRAGA SILVA		PROJETO DE AUTOMAÇÃO	
DATA: AGO/18		GERÊNCIA:		SAÍDAS DIGITAIS	
RESPONSÁVEL TÉCNICO: FRANCO QUELUCCI VALE		E-GPP NESTOR ALCIDES GORZA JÚNIOR		ESCALA: SEM ESCALA	
CREA: 026220/D REGIÃO: ES ART Nº:0820180130587 DATA: 08/16				FOLHA: 09/15	
				Nº CESAN B-057-002-40-6-XX-0022	
				REV: 0	