


CONFIGURAÇÃO DE
PENAS P/ PLOTAGEM

PEN	-	COR	-	ESP
1		7		0,1
2		7		0,2
3		7		0,3
4		7		0,4
5		7		0,5
6		7		0,6
7		7		0,25
8		7		0,1
9		7		0,15
134		7		0,05
172		7		0,1
202		7		0,25
244		7		0,25

AS DEMAIS PENA -
COR. OBJ. E ESP. 0,15

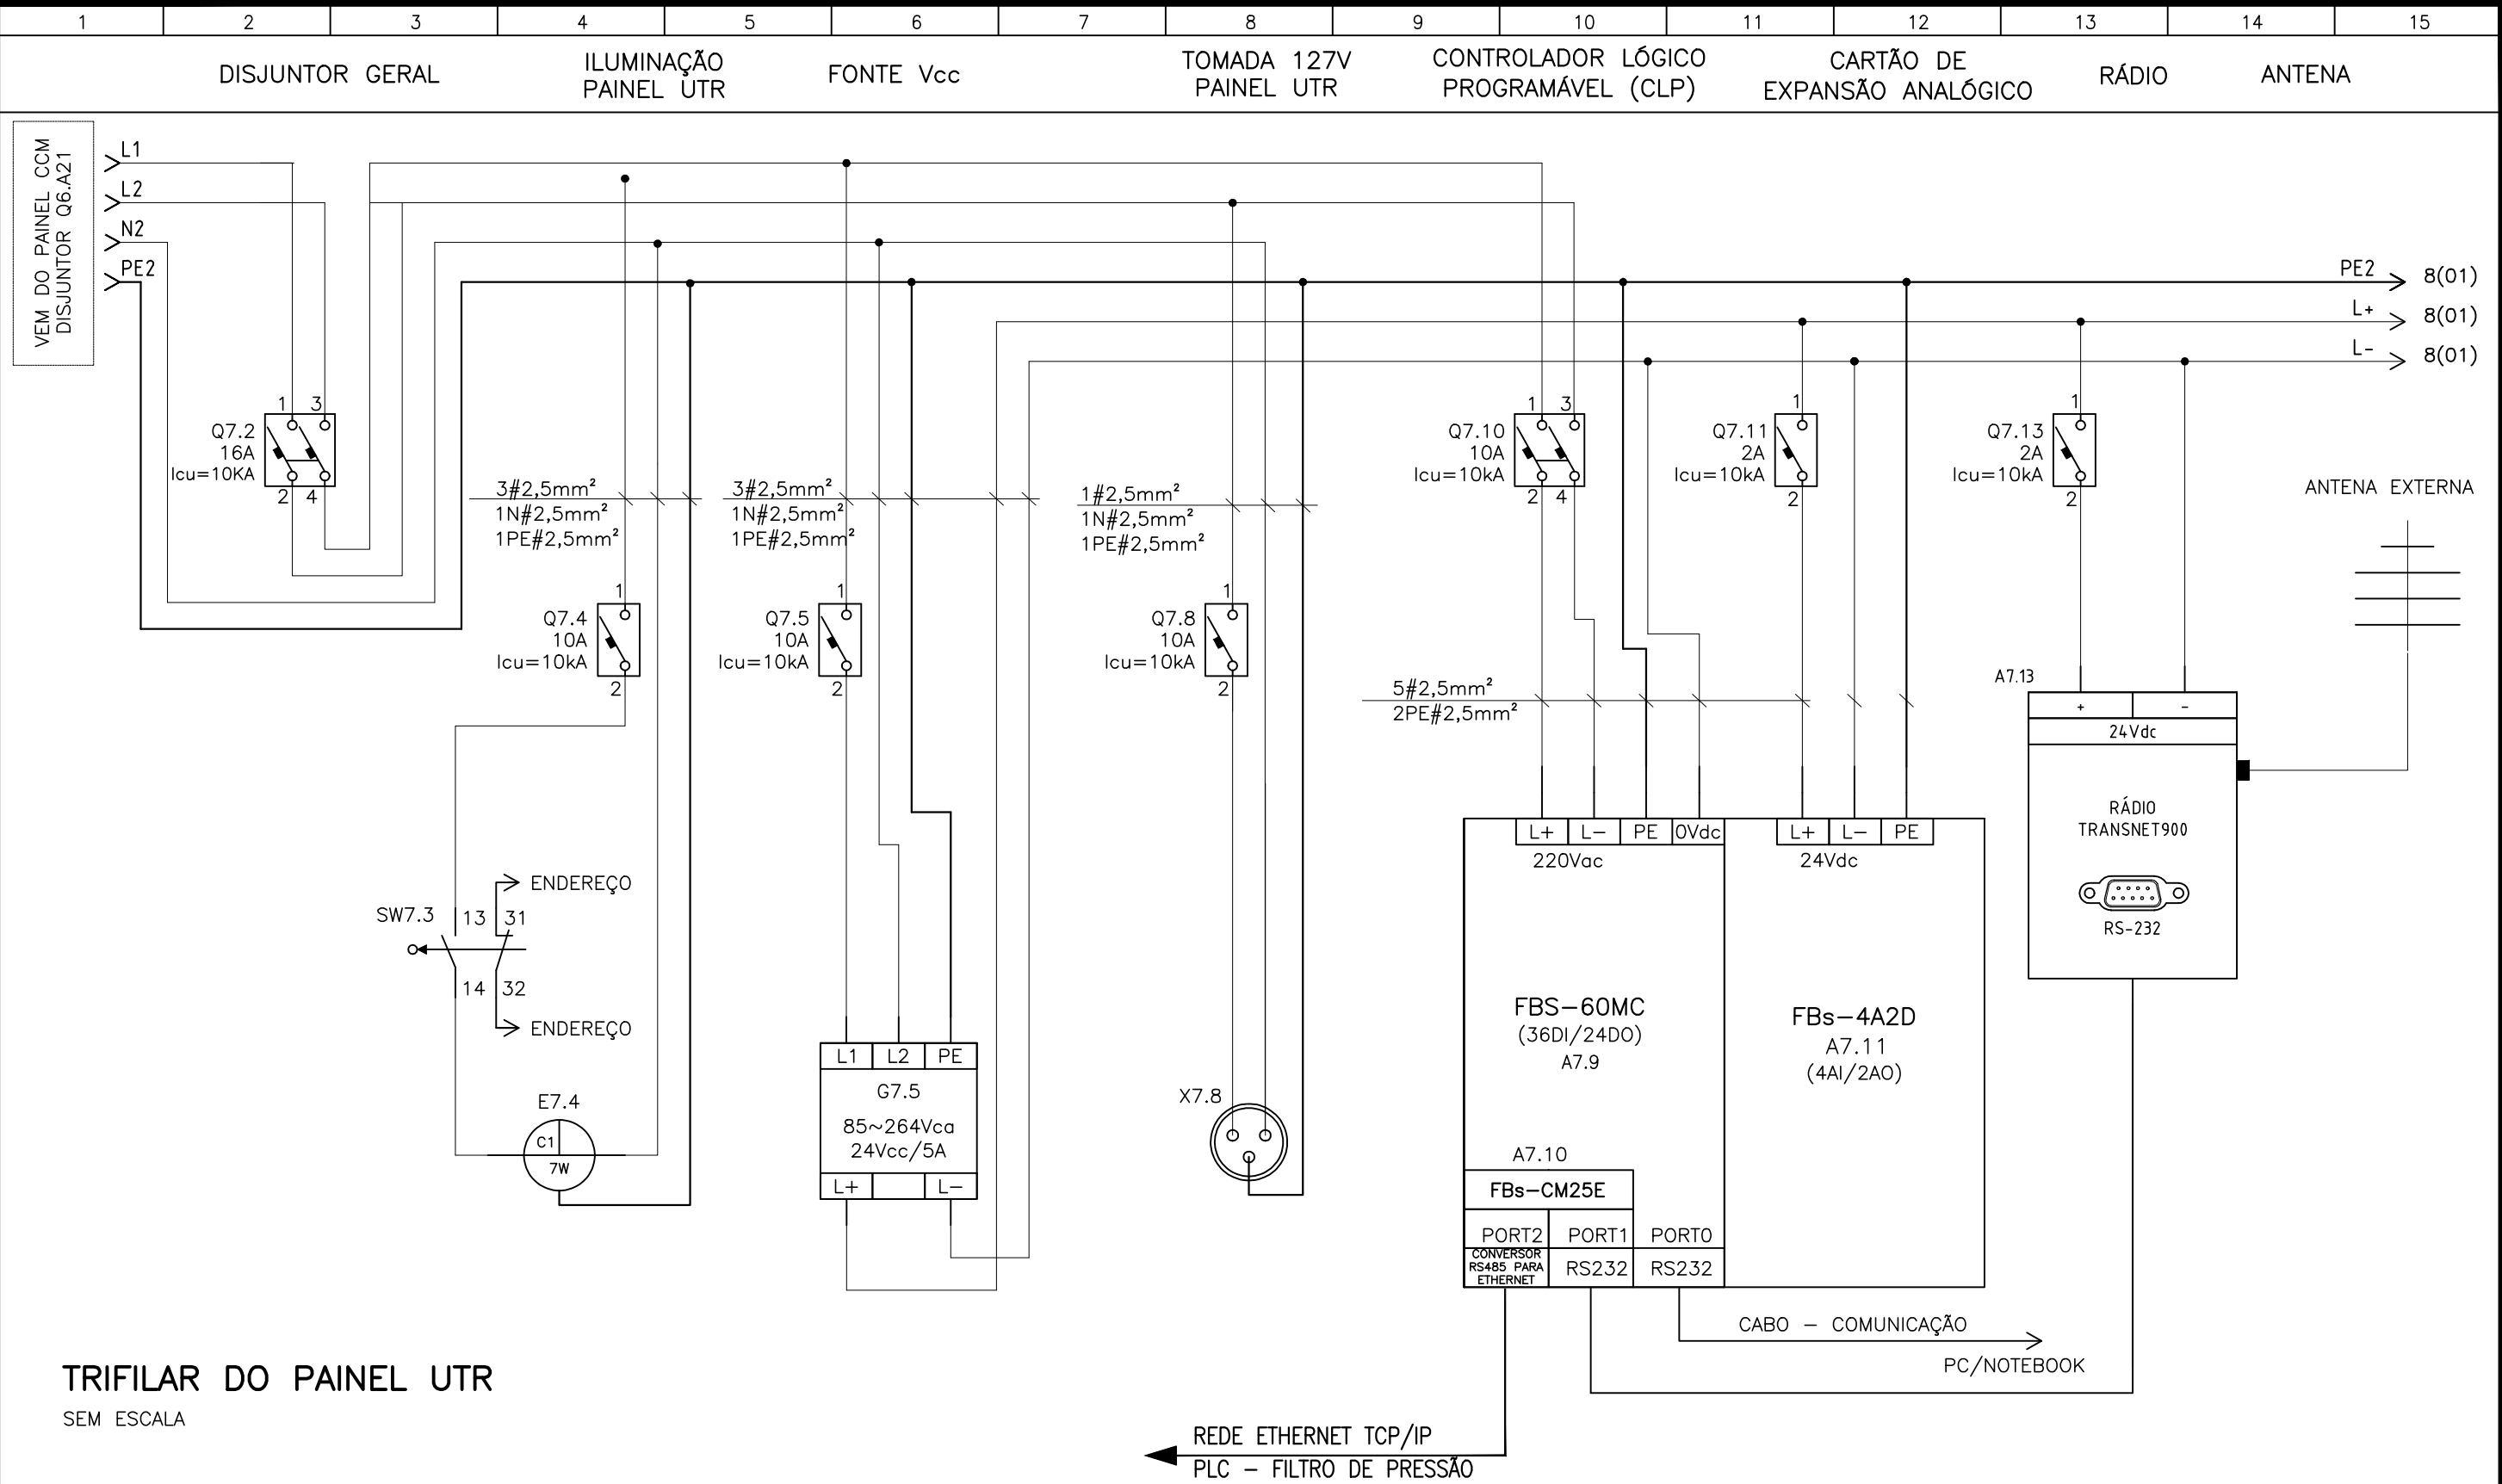

ESTE DESENHO É PROPRIEDADE DA
COMPANHIA ESPÍRITO SANTENSE DE
SANEAMENTO - CESAN E NÃO PODE
SER COPIADO SEM SUA AUTORIZAÇÃO.

EMITENTE:		EMISSÃO CESAN		DATAS	
PROJETADO: FRANCO QUELUCCI VALE		PROJETADO: CREA: _____			
COORDENADOR: JULIO CESAR ALI GANEM		DESENHADO: _____			
CREA: 026220/D REGIÃO: ES		VERIFICADO: E-DPO WELINGTON LIMA			
DESENHO: FRANCO		DIVISÃO: E-DPO FLORENCE VASCONCELOS BRAGA SILVA			
DATA: ABR/20		GERÊNCIA: E-GPJ AMANDA CAMPAGNARO PEREIRA BRAGATTO			
RESPONSÁVEL TÉCNICO: FRANCO QUELUCCI VALE					
CREA: 026220/D REGIÃO: ES ART N°:0820200033797 DATA: 12/19					

MUNICÍPIO: SANTA LEOPOLDINA	DISTRITO: BARRA DE MANGARAÍ	BAIRRO: -
NOME DO EMPREENDIMENTO:AMPLIAÇÃO E MELHORIAS DO SAA BARRA DE MANGARAÍ		
TÍTULO: SAA DE BARRA DE MANGARAÍ – ESTAÇÃO DE TRATAMENTO DE ÁGUA PROJETO DE AUTOMAÇÃO DIAGRAMA TRIFILAR DO PAINEL UTR		
ESCALA: SEM ESCALA	FOLHA: 07/18	N° CESAN C-056-003-40-6-XX-0018
		REV: 0