


CONFIGURAÇÃO DE
PENAS P/ PLOTAGEM


PEN	-	COR	-	ESP
1		7		0,1
2		7		0,2
3		7		0,3
4		7		0,4
5		7		0,5
6		7		0,6
7		7		0,25
8		7		0,1
9		7		0,15
134		7		0,05
172		7		0,1
244		7		0,25

AS DE MAIS PENA -
COR. OBJ. E ESP. 0,15

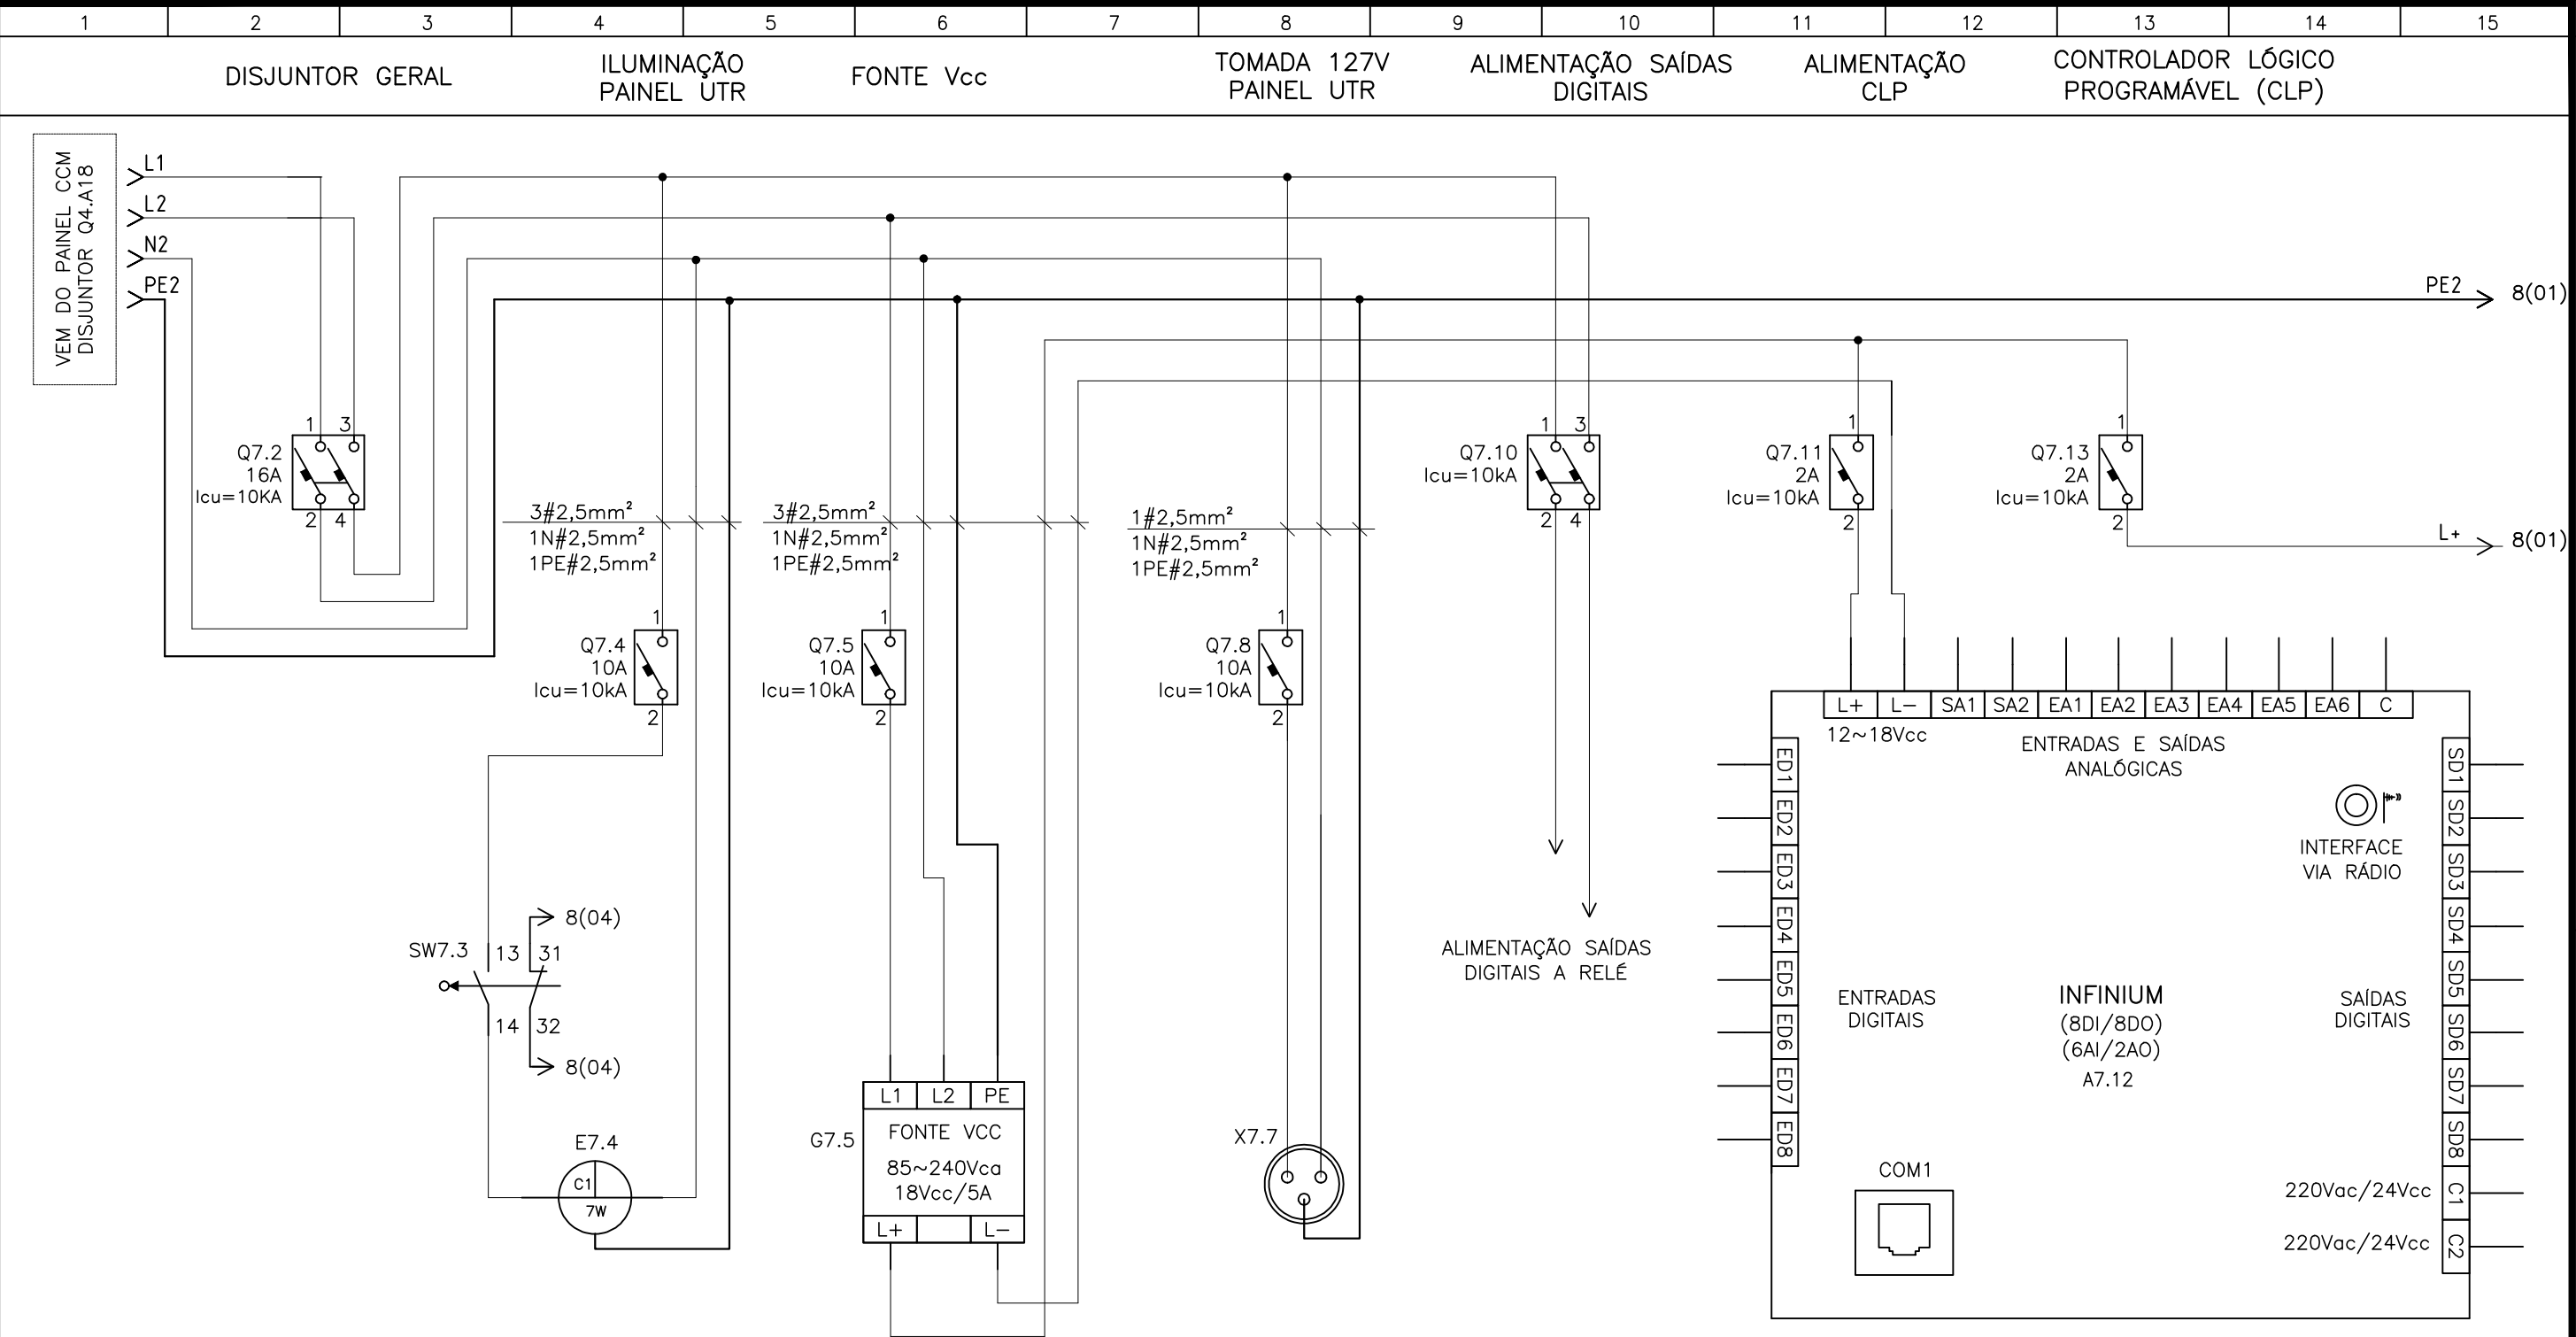

TRIFILAR DO PAINEL UTR
SEM ESCALA

ESTE DESENHO É PROPRIEDADE DA
COMPANHIA ESPÍRITO SANTENSE DE
SANEAMENTO – CESAN E NÃO PODE
SER COPIADO SEM SUA AUTORIZAÇÃO.

EMITENTE:		EMISSÃO CESAN		DATAS			
PROJETADO: FRANCO QUELUCCI VALE		COORDENADOR: JULIO CESAR ALI GANEM		PROJETADO: CREA:	MUNICÍPIO: SANTA LEOPOLDINA		
CREA: 026220/D REGIÃO: ES		CREA: 24918/D REGIÃO: 24918/D		DESENHADO:	DISTRITO: BARRA DE MANGARAÍ		
DESENHO: FRANCO		N° DES. PROJETISTA:		VERIFICADO:	BAIRRO: -		
DATA: ABR/20					NOME DO EMPREENDIMENTO:AMPLIAÇÃO E MELHORIAS DO SAA DE BARRA DE MANGARAÍ		
RESPONSÁVEL TÉCNICO: FRANCO QUELUCCI VALE				DIVISÃO:	TÍTULO: SAA DE BARA DE MANGARAÍ – RESERVATÓRIO DE ÁGUA TRATADA		
CREA: 026220/D REGIÃO: ES		ART N°: 0820200033797		GERÊNCIA:	PROJETO DE AUTOMAÇÃO		
DATA: 12/19					DIAGRAMA TRIFILAR DO PAINEL UTR		
					ESCALA:	FOLHA:	N° CESAN
					SEM ESCALA	07/13	C-056-003-70-6-XX-0011
							REV: 0