

DIAGRAMA TRIFILAR QDC CASA DE QUÍMICA
SEM ESCALA


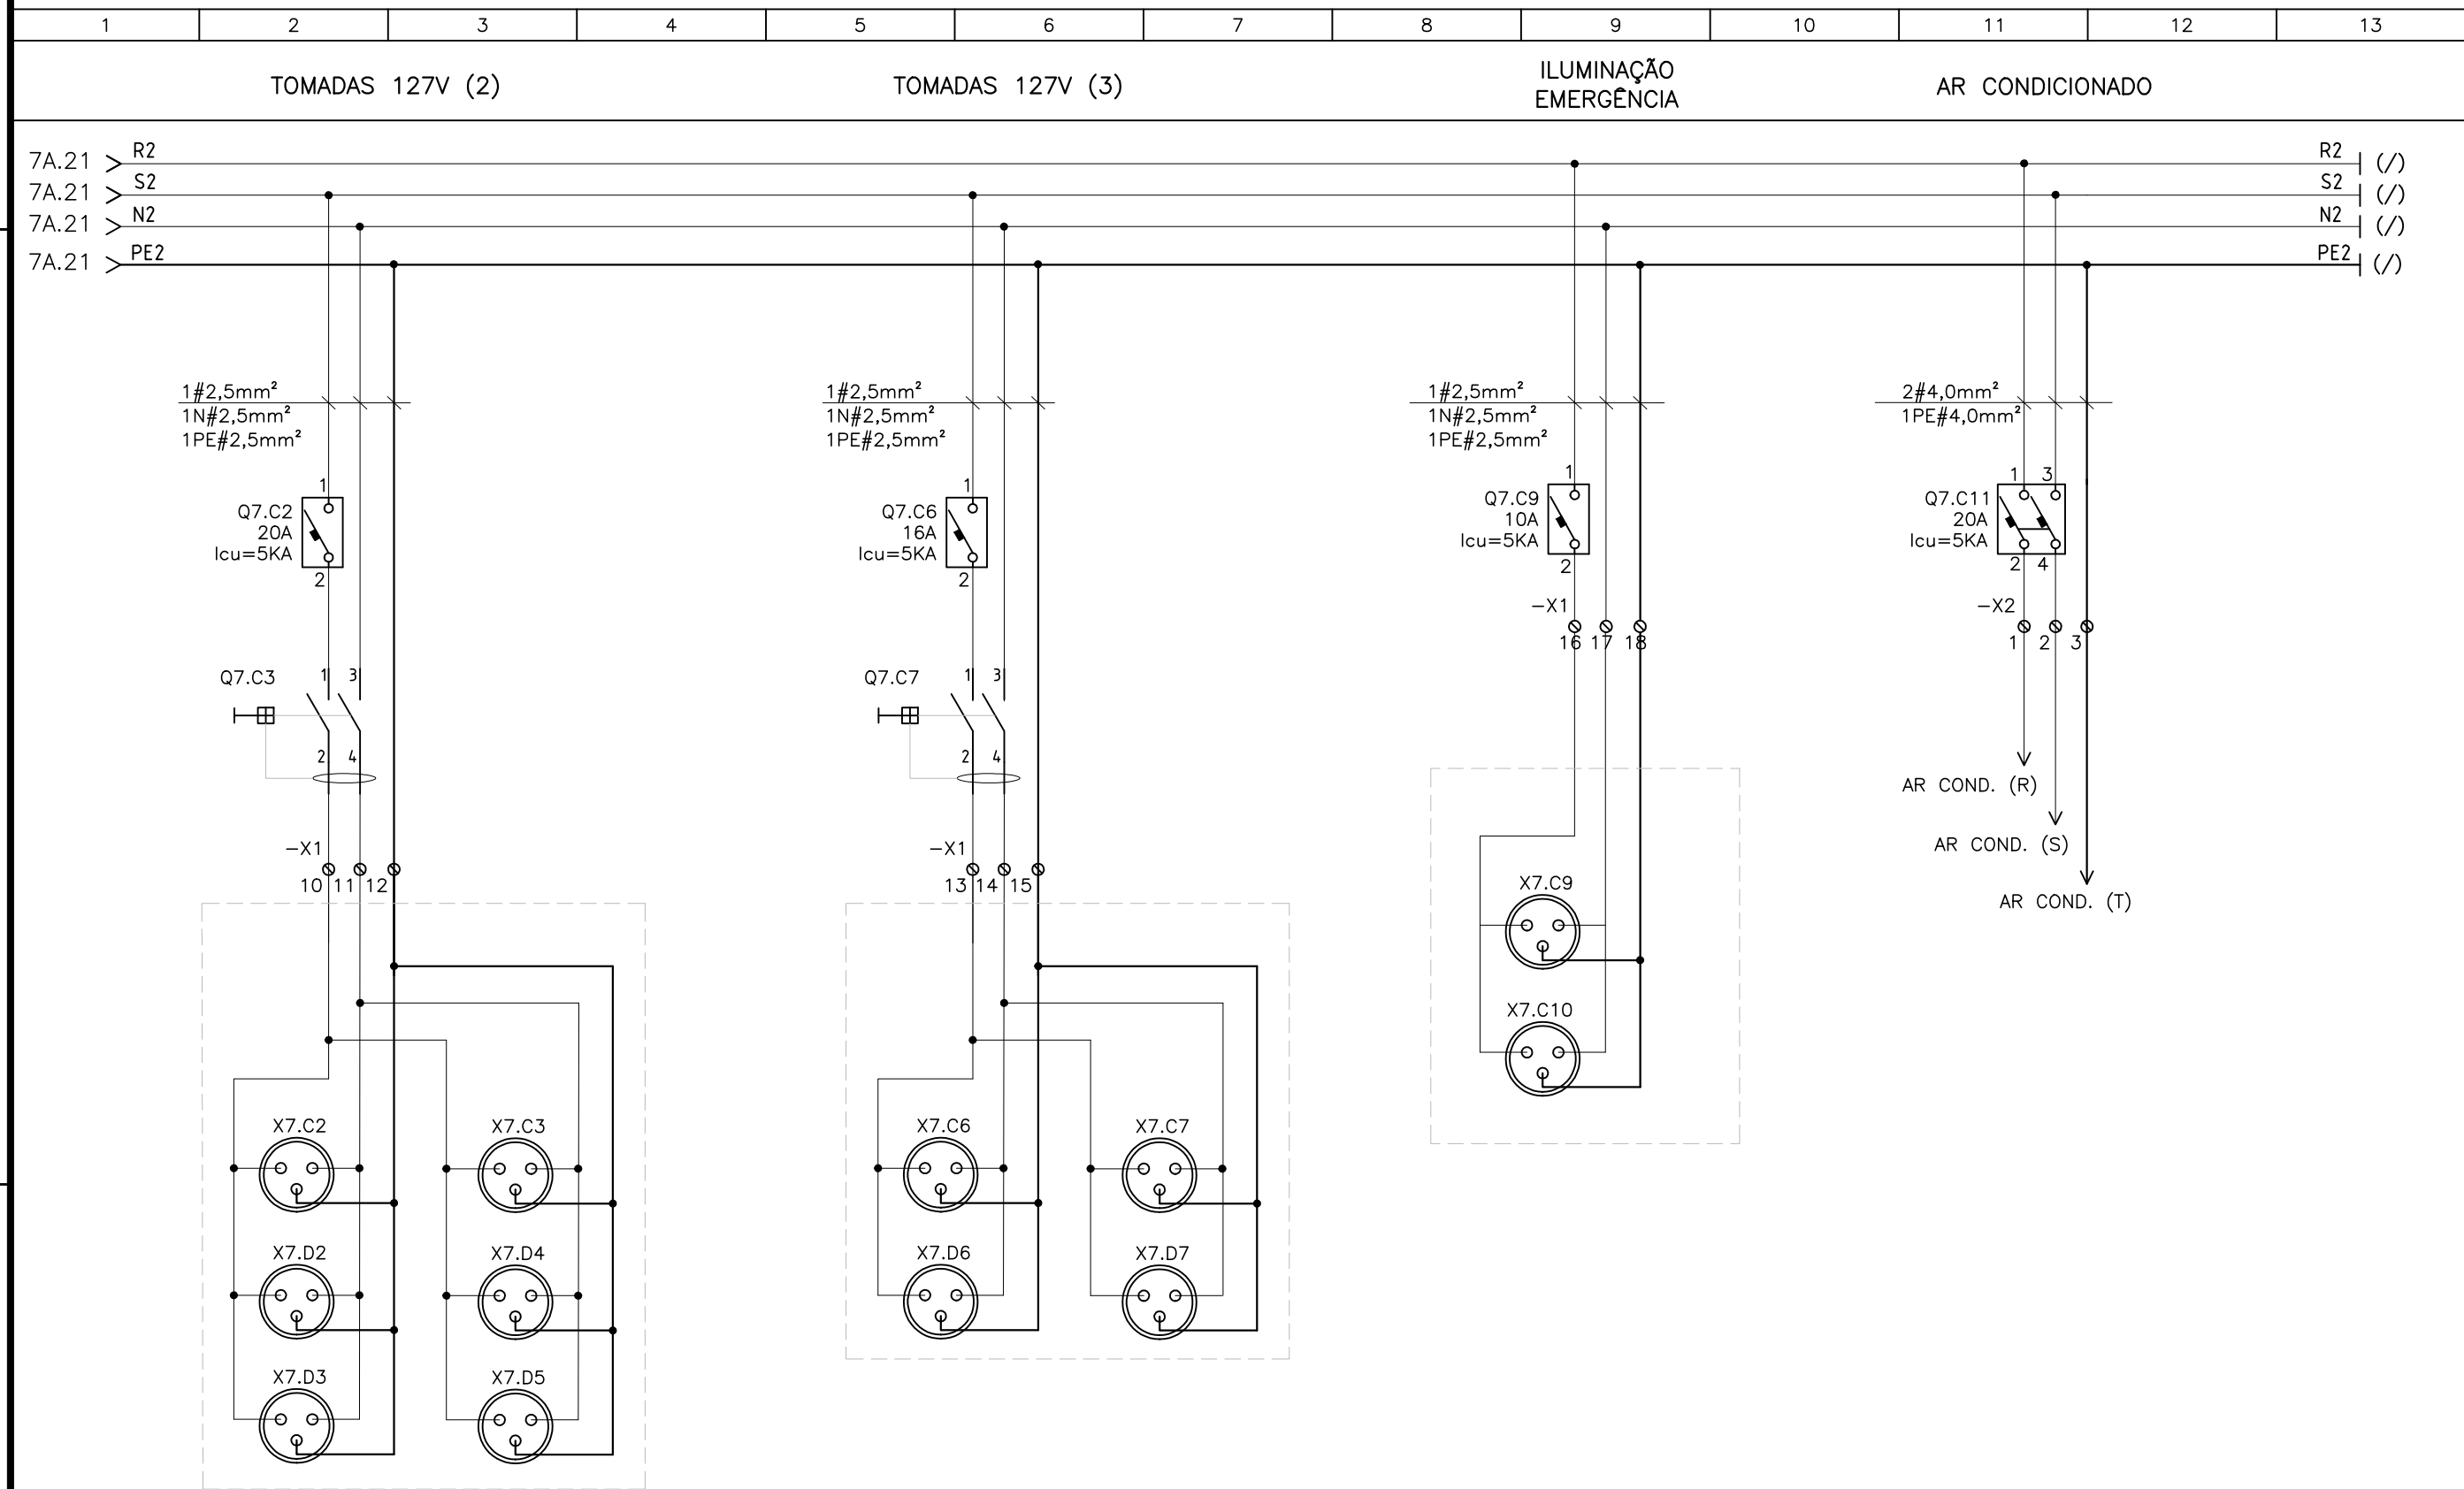


DIAGRAMA TRIFILAR QDC CASA DE QUÍMICA
SEM ESCALA

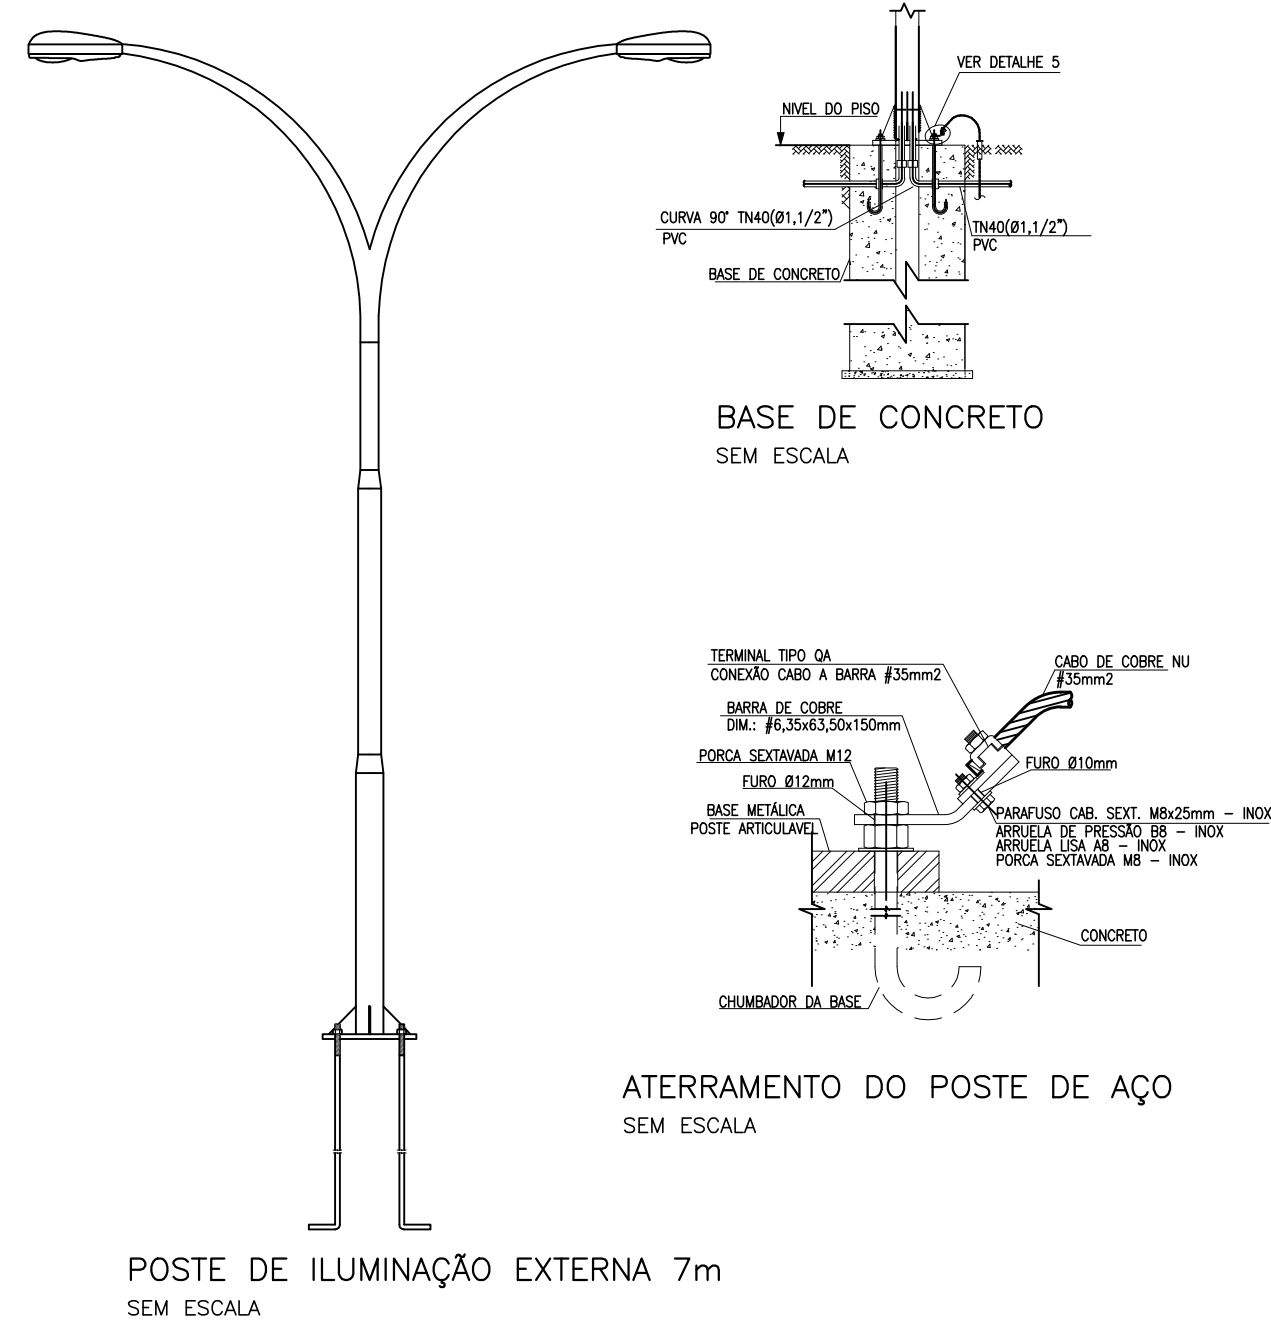

DETALHE DO POSTE DE ILUMINAÇÃO EXTERNA
SEM ESCALA

SIMBOLOGIA	
SÍMBOLO	DESCRIÇÃO
	DISJUNTOR TERMOMAGNÉTICO TRIPOLAR
	DISJUNTOR TERMOMAGNÉTICO MONOPOLAR
	DISJUNTOR GERAL TERMOMAGNÉTICO BIPOLAR
	DISPOSITIVO DE PROTEÇÃO CONTRA SURTOS
	RELÉ DE SUBTENSÃO
	CHAVE SECCIONADORA FUSIVEL 0R
	MOTOR ELÉTRICO TRIFÁSICO
	TOMADA ELÉTRICA
	LUMINÁRIA
	EXAUTOR
	MULTIMEDIDOR DE GRANDEZAS ELÉTRICAS
	BLOCO DE CONTATO AUXILIAR
	DISJUNTOR DIFERENCIAL RESIDUAL
	BORNE
	BOTOEIRA DE EMERGÊNCIA
	CONTATO NORMALMENTE ABERTO
	CHAVE SELETORA
	CONTATO NORMALMENTE FECHADO
	SINALIZADOR
	RELÉ TN

ESTE DESENHO É PROPRIEDADE DA
COMPANHIA ESPÍRITO SANTENSE DE
SANEAMENTO - CESAN E NÃO PODE
SER COPIADO SEM SUA AUTORIZAÇÃO.

CANCELADO E SUBSTITUI-
TUDO PELO DESENHO
NÚMERO:

CENTRO DE DOCUMENTAÇÃO
RECEBIDO: / /
Nº DOC.: ASS.:
APROVAÇÃO CESAN:
ASS.: MATR.:
UNID.: DATA: / /
ESTA APROVAÇÃO NÃO ISENTA A CONTRATADA
DE SUAS RESPONSABILIDADES LEGAIS.

EMITENTE:
GANEM
Engenharia Ltda
PROJETADO: FRANCO QUELUCCI VALE
COORDENADOR: JULIO CESAR ALI GANEM
CREA: 026220/D REGIÃO: ES
DESENHO: FRANCO
DATA: AGO/18
RESPONSÁVEL TÉCNICO: FRANCO QUELUCCI VALE
CREA: 026220/D REGIÃO: ES, ART. Nº: 062018013087 DATA: 08/18

EMISSION CESAN
PROJETADO:
CREA:
DESENHADO:
VERIFICADO:
DIVISÃO:
GERÊNCIA:

DATAS
MUNICÍPIO: IBATIBA
DISTRITO: SANTA CLARA
BAIRRO: DIVERSOS
NOME DO EMPREENDIMENTO: AMPLIAÇÃO E MELHORIAS DO SAA SANTA CLARA
TÍTULO: SAA DE SANTA CLARA - ESTAÇÃO DE TRATAMENTO DE ÁGUA
PROJETO ELÉTRICO
DIAGRAMA TRIFILAR CASA DE QUÍMICA
ESCALA: INDICADA
FOLHA: 07/13
Nº CESAN: B-057-002-40-6-XX-0007
REV: 0