


COMPANHIA DE  
SANEAMENTO DE  
CECIVILIA

ESTE DESENHO É PROPRIEDADE DA  
COMPANHIA ESPÍRITO SANTENSE DE  
SANEAMENTO - CESAN E NÃO PODE  
SER COPIADO SEM SUA AUTORIZAÇÃO.

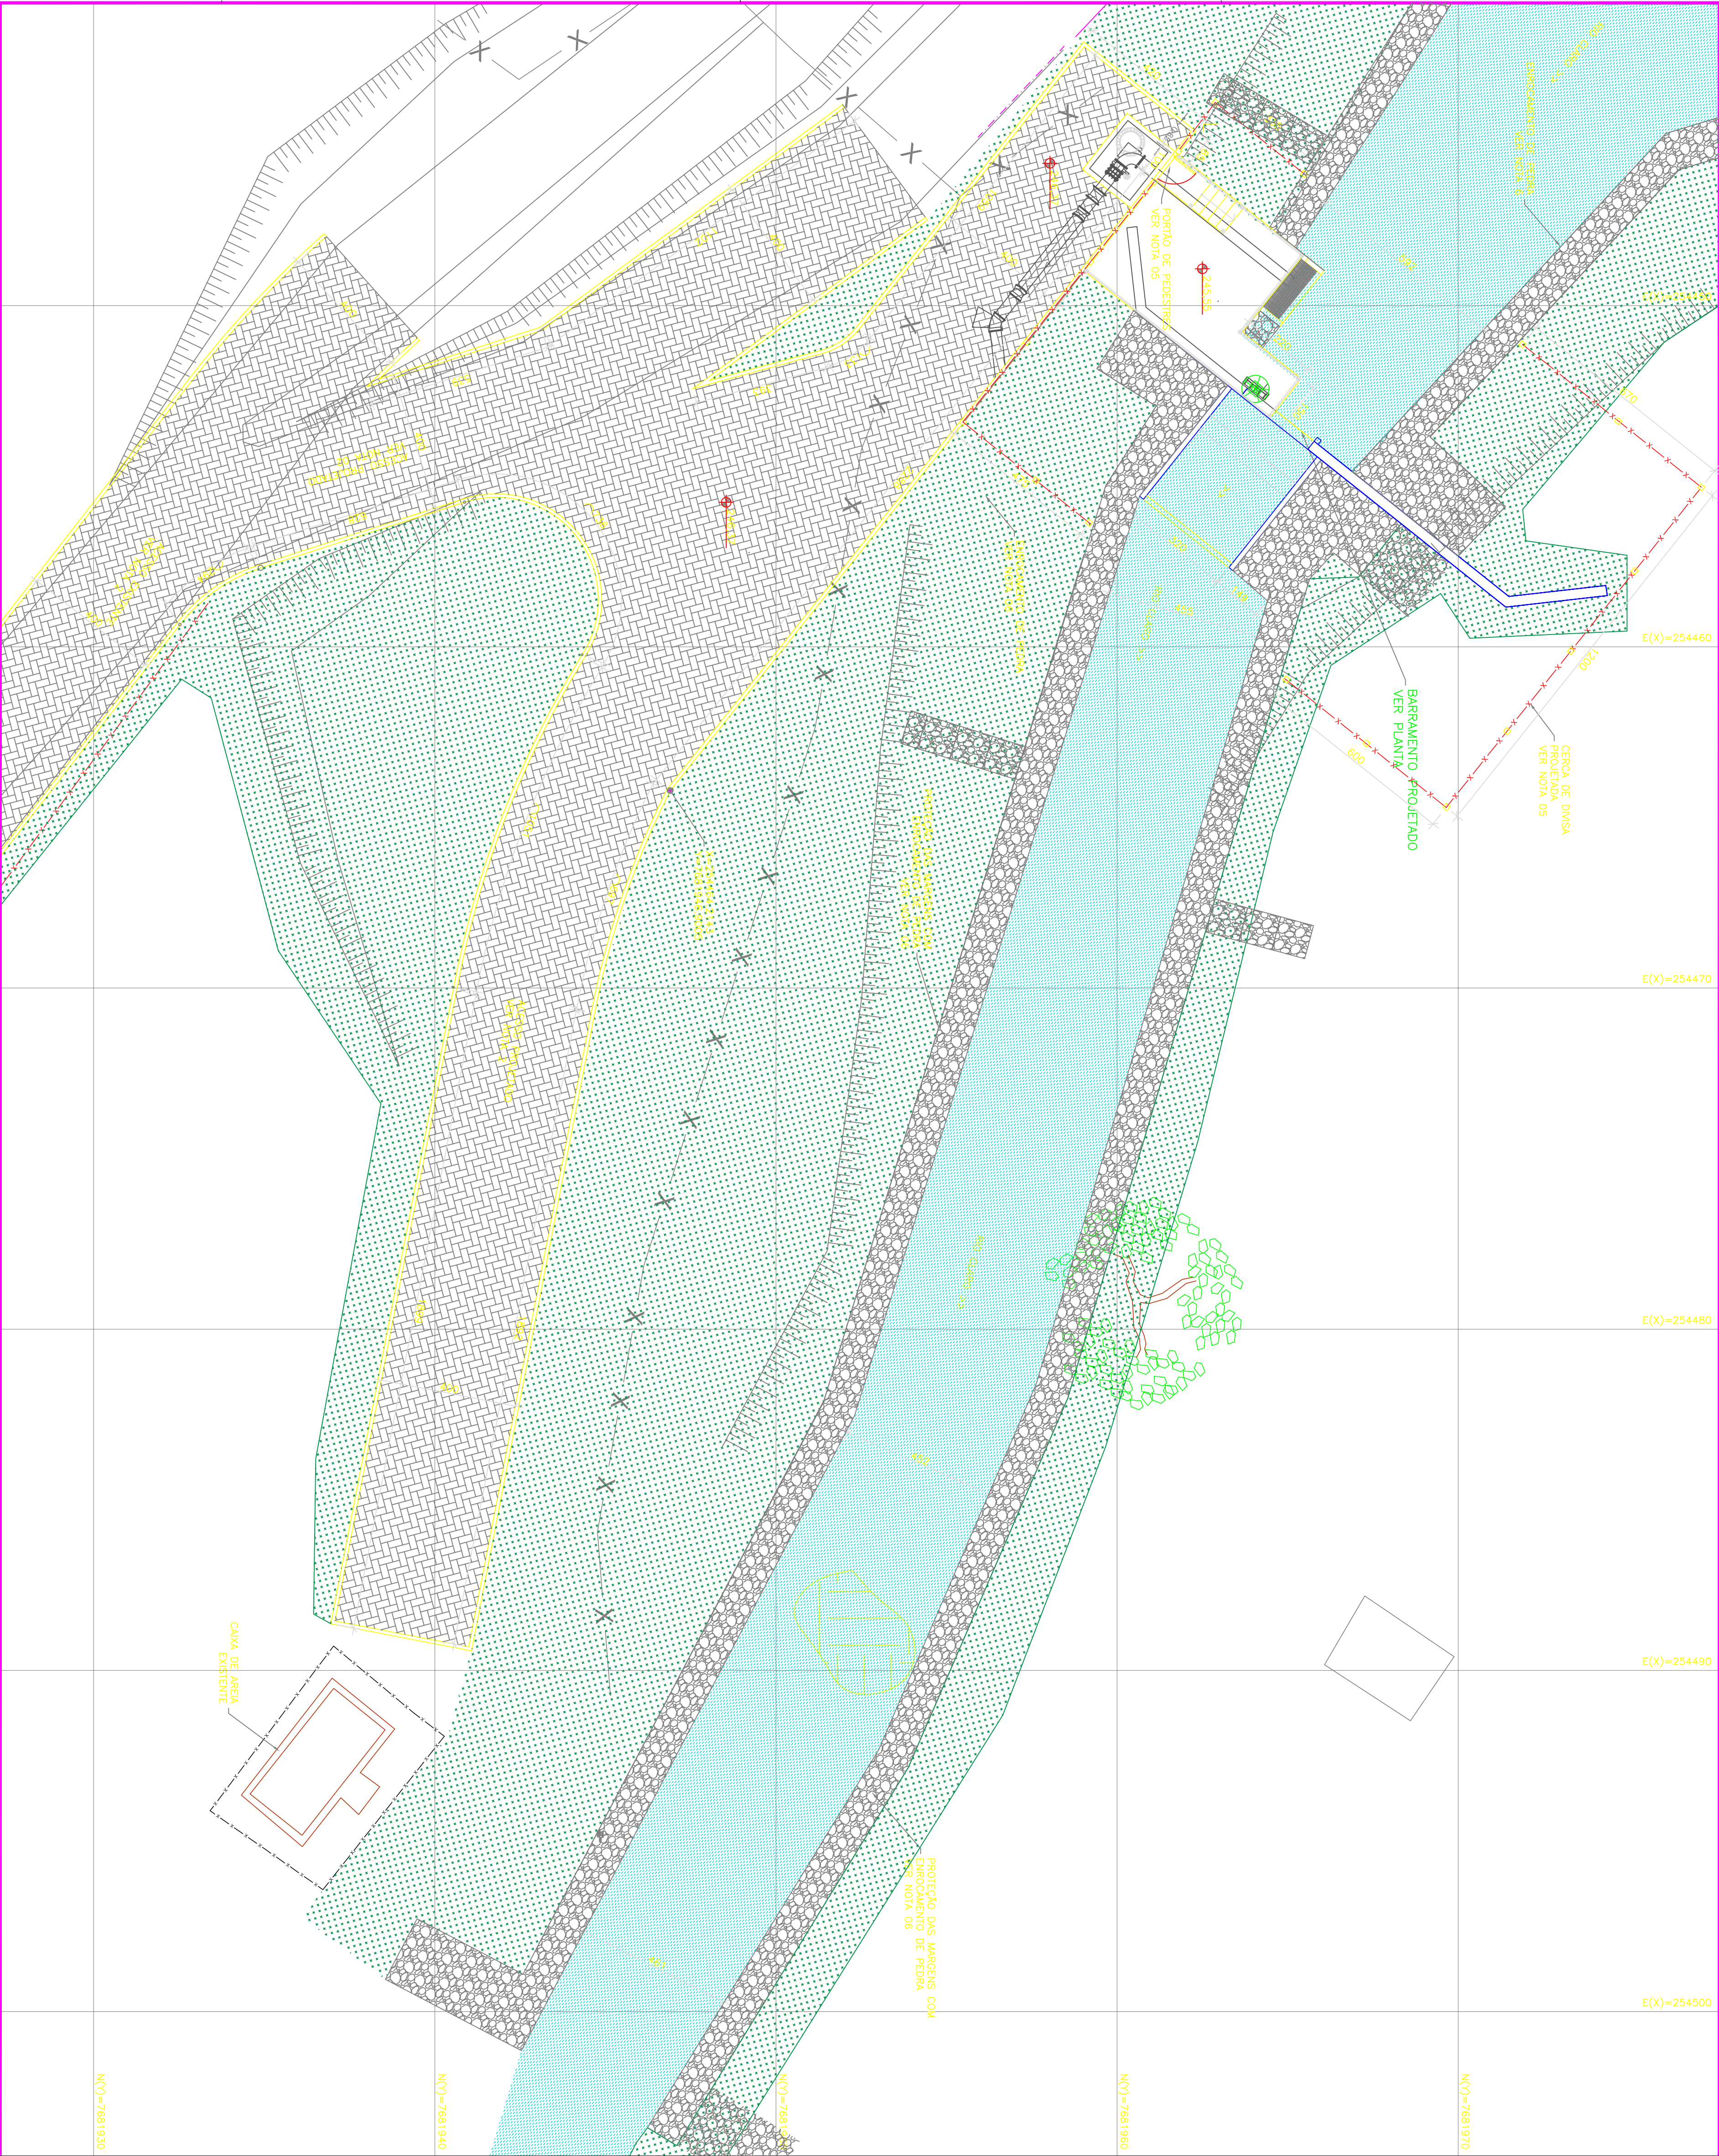

**LEGENDA**

 CECIVILIA

 PAVIMENTAÇÃO DO ACESSO EM PAV-S

- NOTAS**
1. DIMENSÕES EM CENTÍMETRO, DIÂMETROS EM MILÍMETROS E ELEVÇÕES EM METROS, SALVO ONDE INDICADO;
  2. PARA PLANTA GERAL E ACESSO VER DESENHO C-092-000-00-5-XA-0001;
  3. VER PLANTA DO RESUMO HIDRÁULICO NO DESENHO C-092-000-00-5-XX-0004;
  4. A ENSCODEIRA PROJETADA, DE MOVIMENTO, SERÁ UTILIZADA, TAMBÉM, COMO CAMINHO DE SERVIÇO DURANTE AS OBRAS PARA ACESSAR O COTO DO POÇO 3, NA FOLHA A1.3, PARA DETALHE DO PORTÃO DE PROTEÇÃO VER DETALHE NA FOLHA A1.7, NO CADENHO DE DESENHOS PADRÃO CESAN Nº A-000-000-00-00-0001 (REV. 01);
  5. O SISTEMA DE ENROSCAMENTO (PROTEÇÃO DOS TALUDES) SERÁ DETALHADO NO PROJETO ESTRUTURAL;

NÚMEROS				TÍTULOS			
PRINCIPAIS DESENHOS DE REFERÊNCIA				Nº LOCAL			
				1			
				GANEM			
				ENTRECA FINAL			
				THM60			
				ABR/25			

CANCELAR E SUBSTITUIR  
O DESENHO NÚMERO:  
C-092-000-10-5-XX-0006

CENTRO DE DOCUMENTAÇÃO

RECEBIDO: / /

Nº DOC.: / ASS.:

APPROVAÇÃO CESAN:

ASS.: MATR.:

UNID.: DATA: / /

ESTA APROVAÇÃO NÃO SERÁ A CONTRARIADA  
DE SUAS RESPONSABILIDADES LEGAIS.

EMITENTE:

**GANEM**  
Engenharia Civil

PROJETADO: COORDENADOR:  
HENRIQUE DE OLIVEIRA GANEM LIMA DE OLIVEIRA GANEM

CREA: 200269/D REGIÃO: MG CREA: 030040/D REGIÃO: ES

DESENHO: THM60 Nº DES. PROJETISTA:

DATA: JUL/24

RESPONSÁVEL TÉCNICO: JULIO CESAR ALI GANEM

CREA: 24918/D REGIÃO: MG ART Nº: 0000000001 DATA: 10/21

EMISSÃO CESAN

PROJETADO: CREA:

DESENHADO: CREA:

VERIFICADO: CREA:

DIVISÃO: CREA:

GERÊNCIA: CREA:

MUNICÍPIO: MUQUI

DISTRITO: SEDE

BAIRRO: --

NOME DO EMPREENDIMENTO: CAPTAÇÃO DE MUQUI

TÍTULO: MELHORIAS NO SAA DE MUQUI - NOVA CAPTAÇÃO

PROJETO HIDRÁULICO

RESSALTO HIDRÁULICO E TOMADA D'ÁGUA

URBANIZAÇÃO

ESCALA: 1/100

FOLHA: 03/09

Nº CESAN: C-092-000-00-5-XX-0003

REV: 1