


SIMBOLOGIA	
SÍMBOLO	DESCRIÇÃO
	DISJUNTOR TERMOMAGNÉTICO TRIPOLAR
	DISJUNTOR TERMOMAGNÉTICO MONOPOLAR
	DISJUNTOR GERAL TERMOMAGNÉTICO BIPOLAR
	DISPOSITIVO DE PROTEÇÃO CONTRA SURTOS
	RELÉ DE SUBTENSÃO
	CHAVE SECCIONADORA FUSIVEL oR
	MOTOR ELÉTRICO TRIFÁSICO
	TOMADA ELÉTRICA
	LUMINÁRIA
	EXAUTOR
	BLOCO DE CONTATO AUXILIAR
	DISJUNTOR DIFERENCIAL RESIDUAL
	BORNE
	BOTONEIRA DE EMERGÊNCIA
	CONTATO NORMALMENTE ABERTO
	CHAVE SELETORA
	CONTATO NORMALMENTE FECHADO
	SINALIZADOR
	RELÉ 1N
	BOTONEIRA DE EMERGÊNCIA

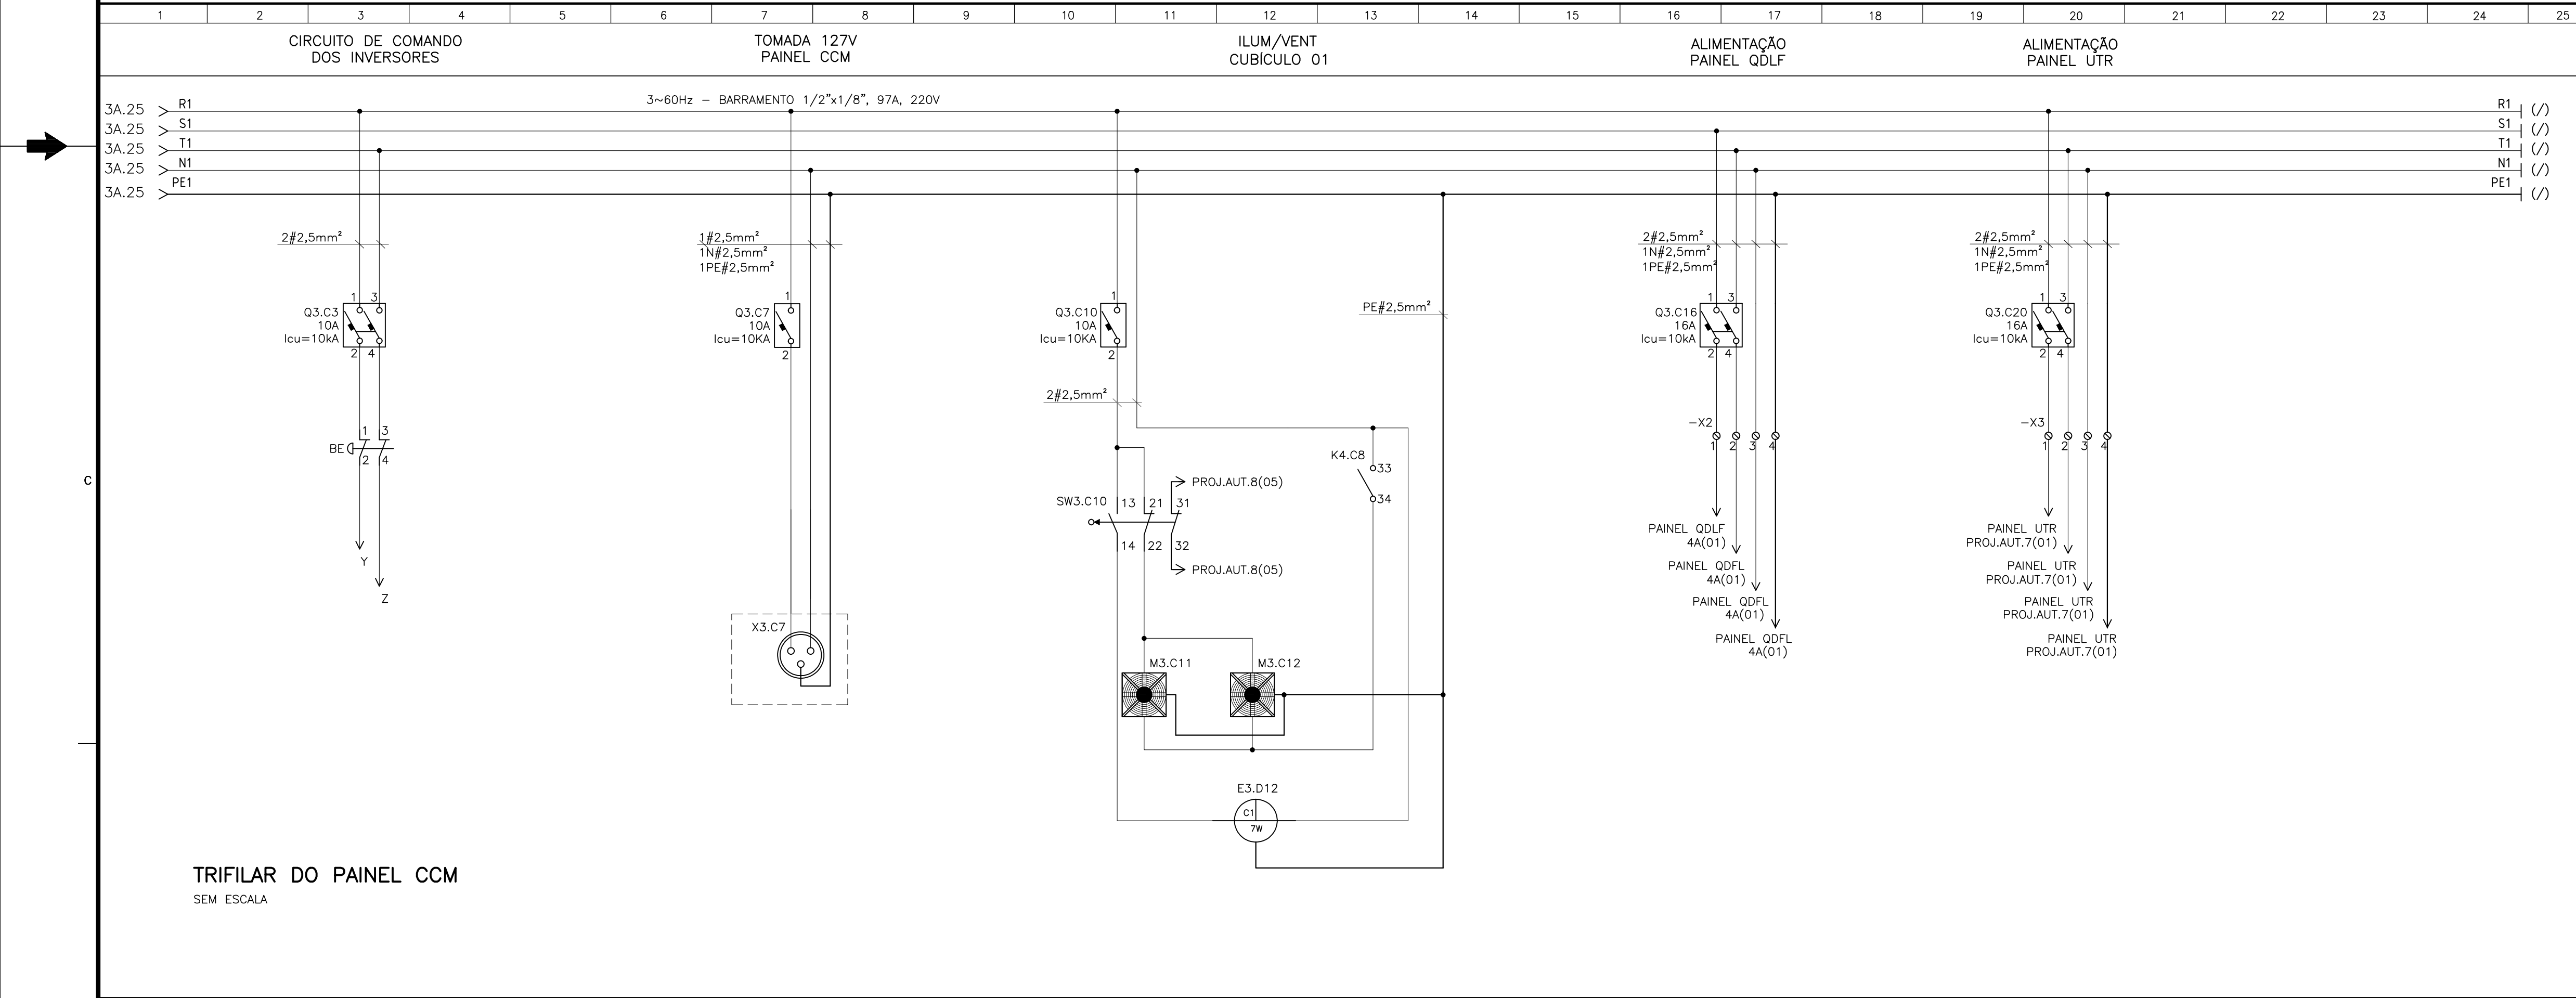

C	
D	

NÚMEROS		TÍTULOS	Nº	LOCAL	EMISSÃO INICIAL	FRANCO	DIV.	GER.	DATA	CANCELA E SUBSTITUI O DESENHO NÚMERO:	CENTRO DE DOCUMENTAÇÃO	EMITENTE:	EMISSÃO CESAN	DATAS	
PRINCIPAIS DESENHOS DE REFERÊNCIA		REVISÃO		DISCRIMINAÇÃO		DES.		DIV.		GER.		DATA		DATA	
1		2		3		4		5		6		7		8	

RECEBIDO: / /		Nº DOC.: ASS.:		APROVAÇÃO CESAN:		ASS.: MATR.:		UNID.: DATA: / /		ESTA APROVAÇÃO NÃO ISENTA A CONTRATADA DE SUAS RESPONSABILIDADES LEGAIS.		RESPONSÁVEL TÉCNICO: FRANCO QUELUCCI VALE		CREA: 026220/D REGIÃO: ES ART. Nº: 082020033797 DATA: 12/19	
CANCELA E SUBSTITUI O DESENHO NÚMERO:		CANCELADO E SUBSTITUÍDO PELO DESENHO NÚMERO:		

PROJETADO: FRANCO QUELUCCI VALE		COORDENADOR: JULIO CESAR ALI GANEM		CREA: 026220/D REGIÃO: ES		CREA: 24918/D REGIÃO: MG		DESENHO: FRANCO		Nº DES. PROJÉTISTA:		VERIFICADO: E-DPO WELINGTON LIMA		DIVISÃO: E-DPO FLORENCE VASCONCELOS BRAGA SILVA		GERÊNCIA: E-GPJ AMANDA CAMPAGNARO PEREIRA BRAGATTO	
---------------------------------	--	------------------------------------	--	---------------------------	--	--------------------------	--	-----------------	--	---------------------	--	----------------------------------	--	---	--	--	--

MUNICÍPIO: SANTA LEOPOLDINA		DISTRITO: BARRA DE MANGARÁ		BAIRRO: -		NOME DO EMPREENDIMENTO: MELHORIA NO SAA DE BARRA DE MANGARÁ		TÍTULO: SAA DE BARRA DE MANGARÁ - ESTAÇÃO ELEVATÓRIA DE ÁGUA BRUTA		PROJETO ELÉTRICO - EEAB POÇO 2		DIAGRAMA TRIFILAR DO PAINEL CCM		ESCALA: INDICADA		FOLHA: 03/06		Nº CESAN C-056-003-20-6-XX-0023		REV: 0	
-----------------------------	--	----------------------------	--	-----------	--	---	--	--	--	--------------------------------	--	---------------------------------	--	------------------	--	--------------	--	---------------------------------	--	--------	--